

Signaturforklaring

+	Punkt - Vand	—	Hovedledning
●	Stikledningsventil	- - -	Stikledning
Ⓜ	Målerbrønd	—	Råvandsledning
▶	Hovedventil	· · · ·	Jordledning

○	Brønd - Vand
●	Brandhane
[]	Slutprop
⊗	Note

NOTE: Alle mål er fra husmur

Toreby Vandværk - tlf. 20 42 85 69
Gl. Landevej 16, 4891 Toreby L.

Mål: 1:1000 | Dato: 25-02-2010 | Kort:

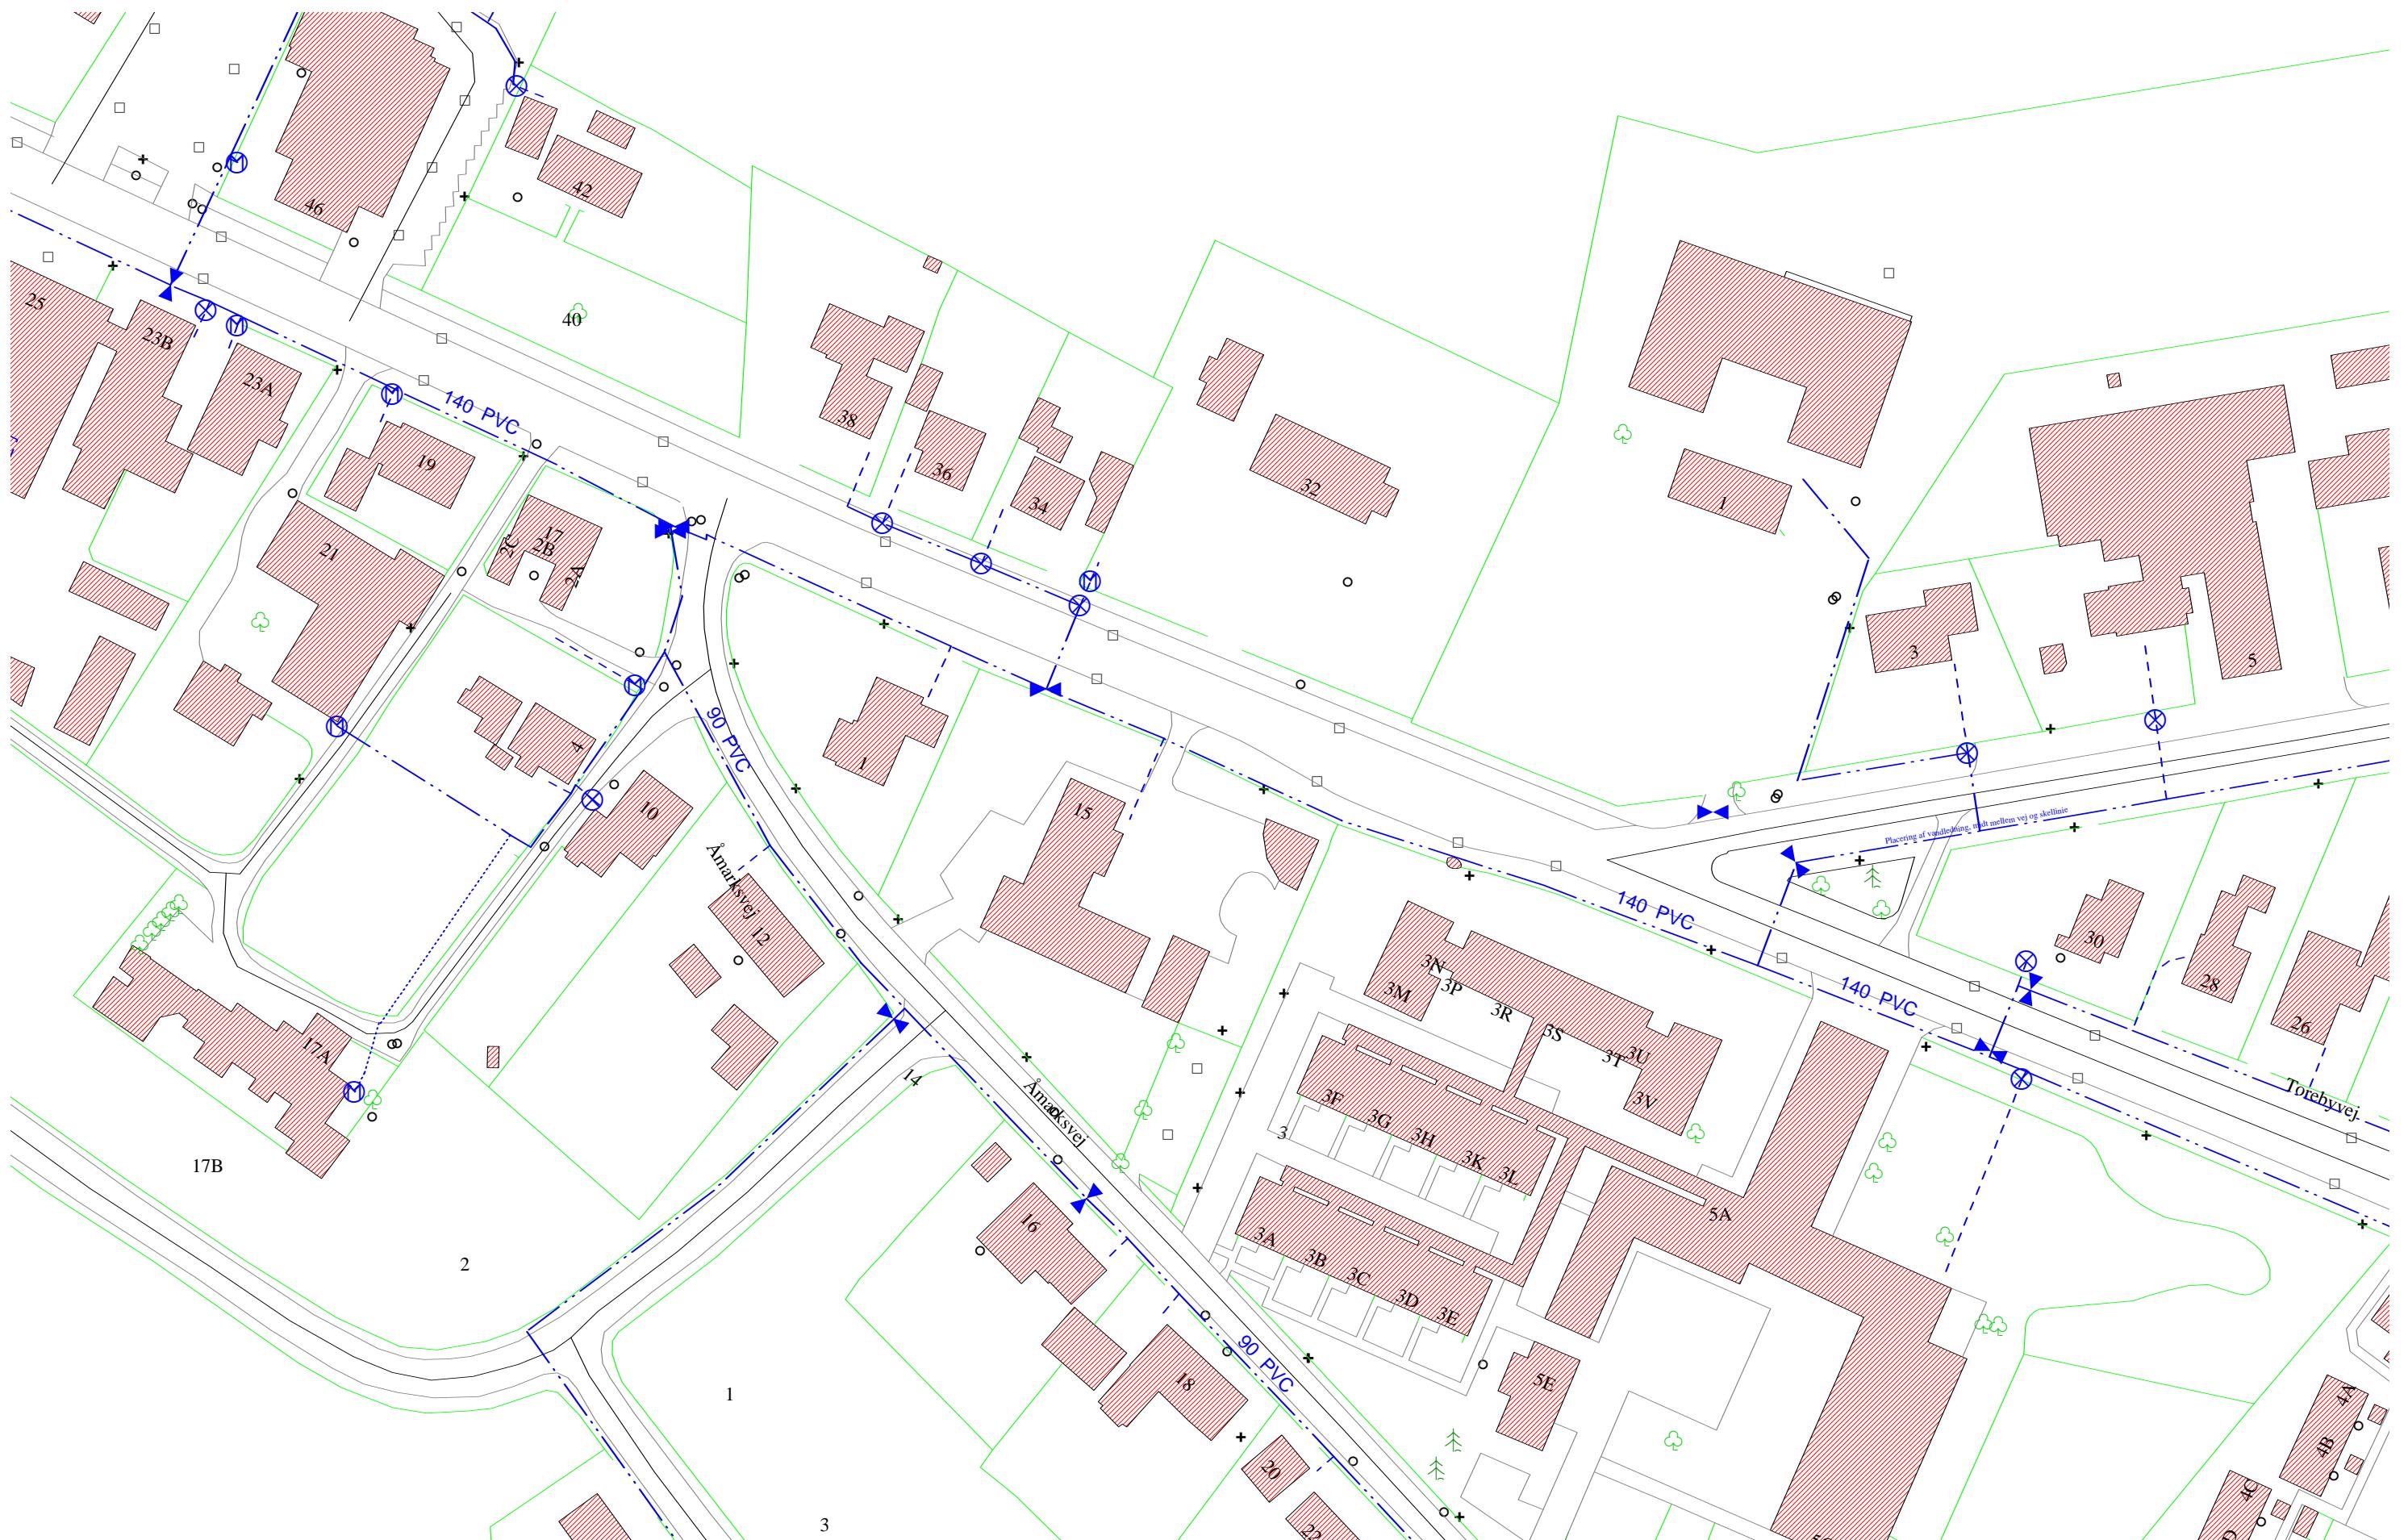

Signaturforklaring

+ Punkt - Vand	— Hovedledning
• Stikledningsventil	- - - Stikledning
Ⓜ Målerbrønd	— Råvandsledning
▶ Hovedventil	— · · · Jordledning
	□ Slutprop
	○ Stophane
	▢ Note

NOTE: Alle mål er fra husmur

Toreby Vandværk - tlf. 20 42 85 69
Gl. Landevej 16, 4891 Toreby L.

Mål: 1:1000 | Dato: 25-02-2010 | Kort:


Signaturforklaring

+	Punkt - Vand
●	Stikledningsventil
Ⓜ	Målerbrønd
▶	Hovedventil

Hovedledning

Stikledning

Råvandsledning

Slutprop

Note

Brønd - Vand

Brandhane

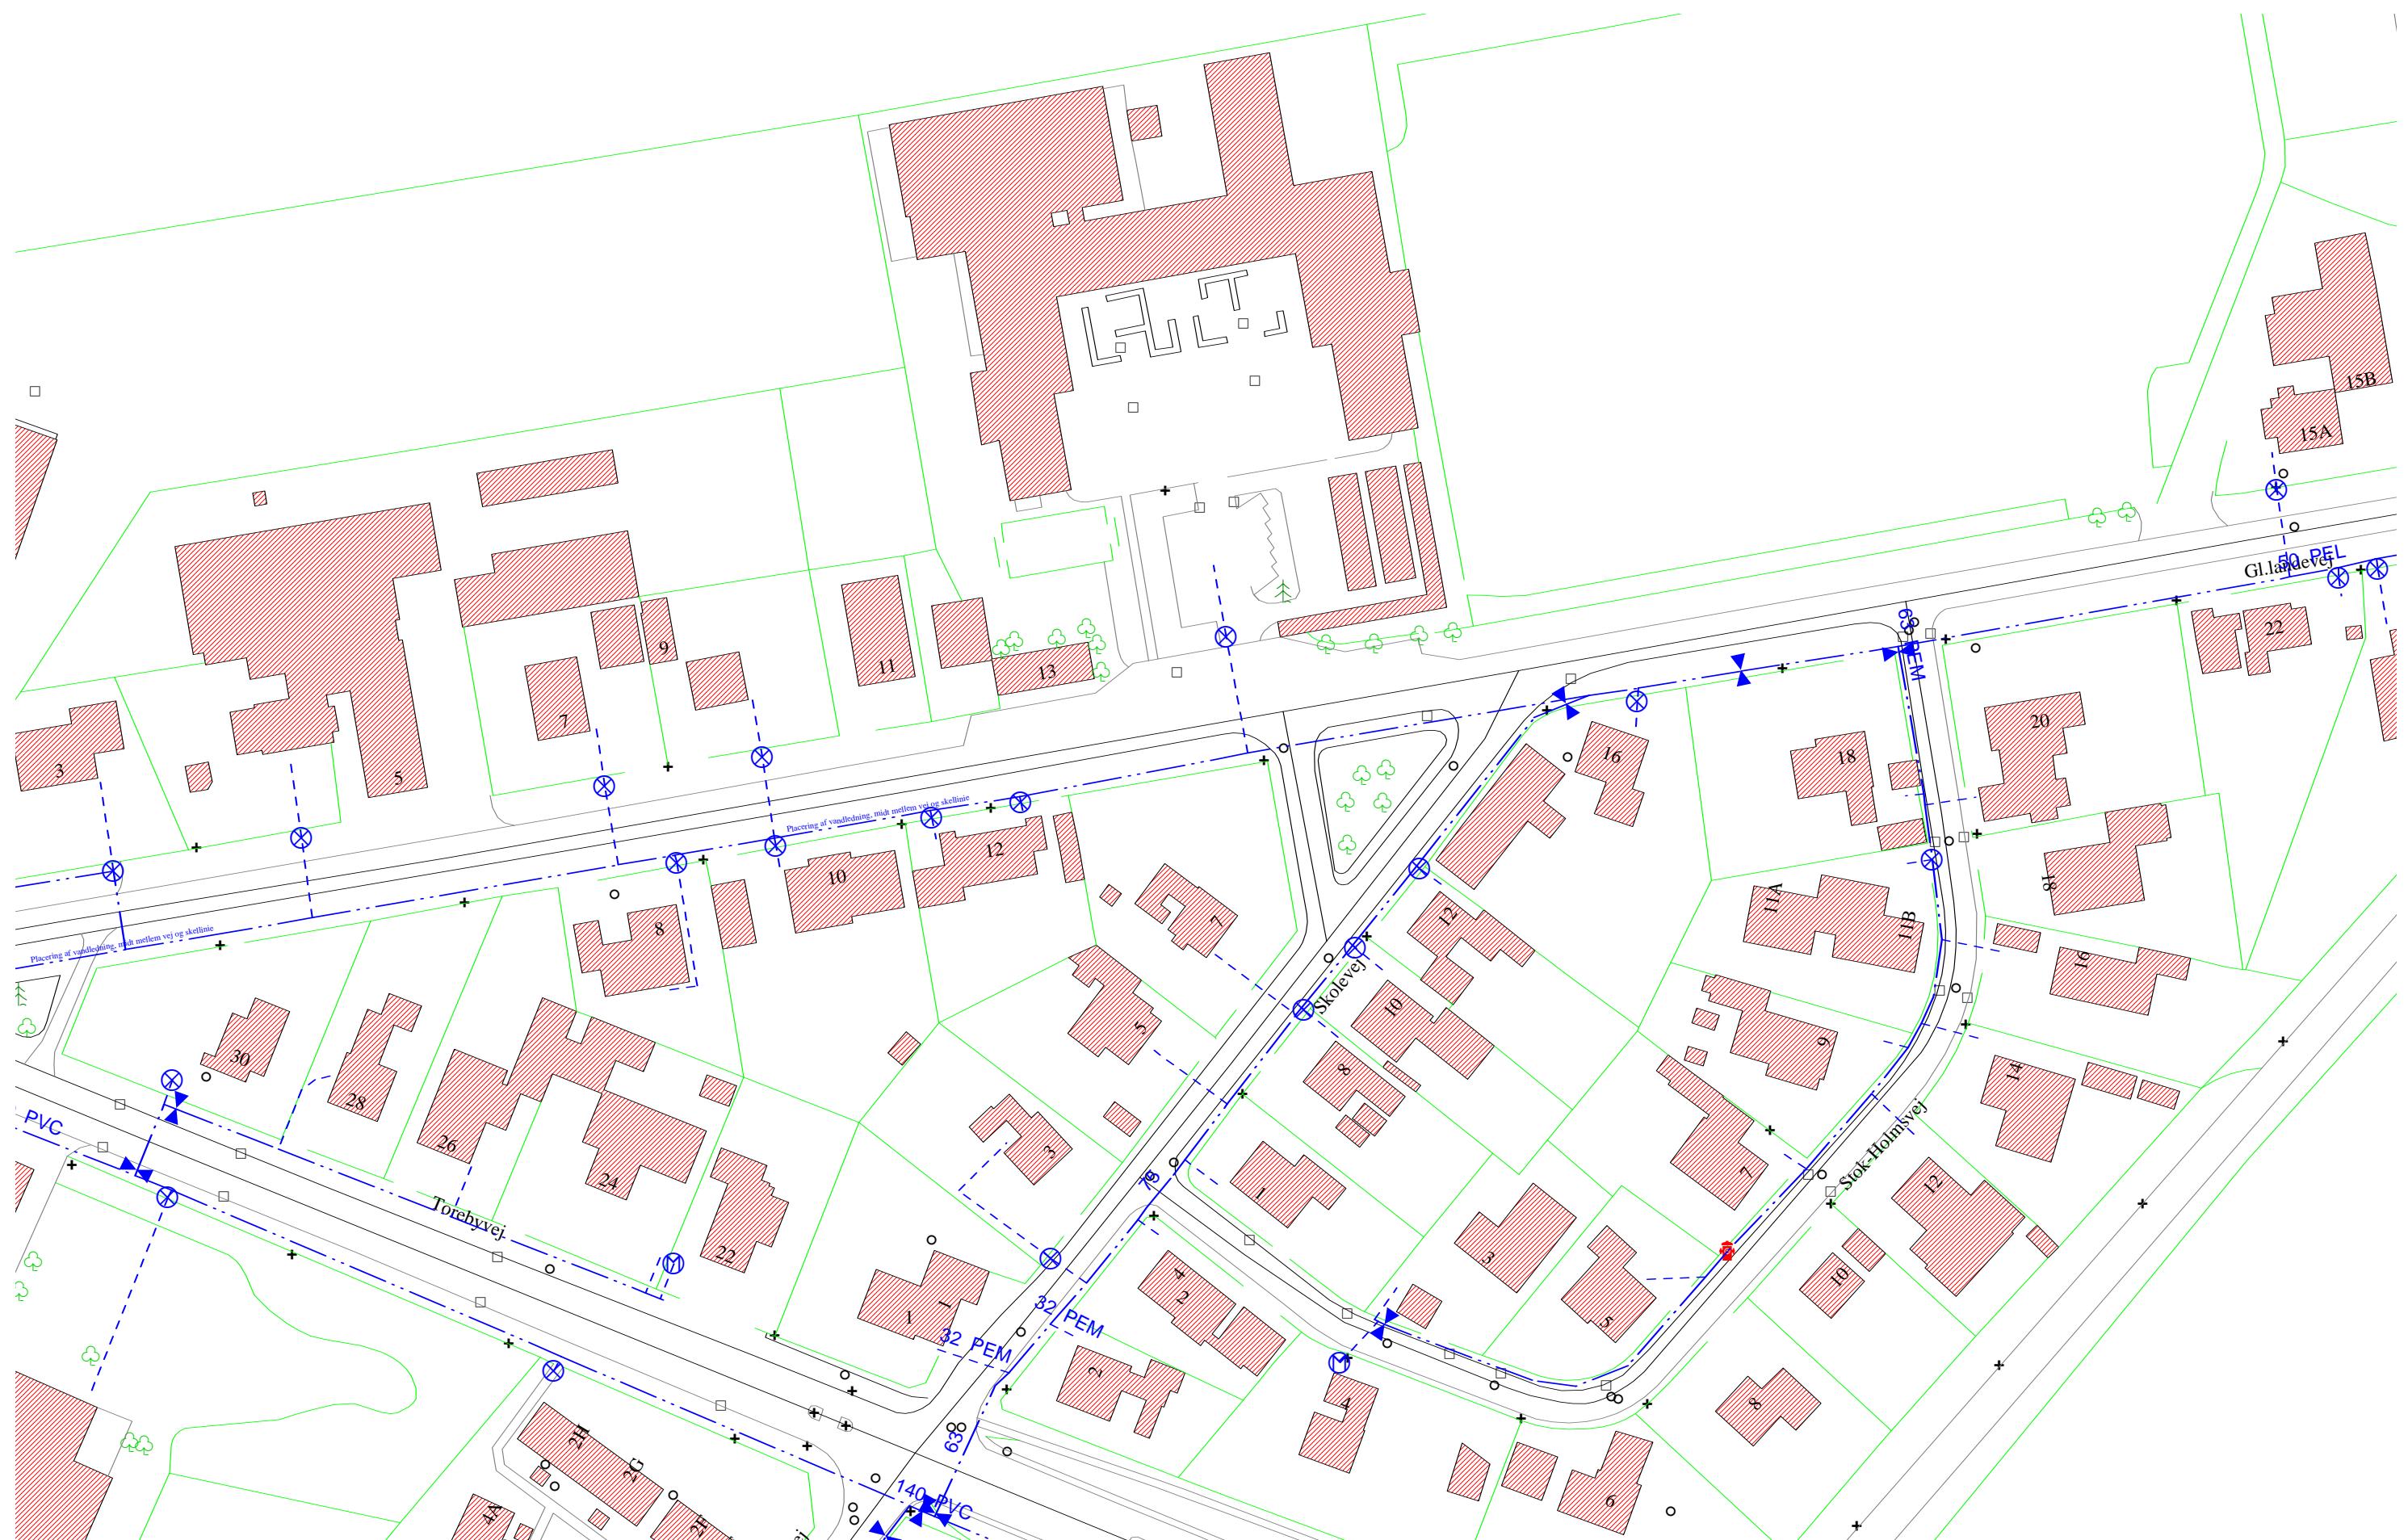
Jordledning

Stophane

NOTE: Alle mål er fra husmur

Toreby Vandværk - tlf. 20 42 85 69
Gl. Landevej 16, 4891 Toreby L.

Mål: 1:1000 | Dato: 25-02-2010 | Kort:



Toreby Vandværk - tlf. 20 42 85 69
Gl. Landevej 16, 4891 Toreby L.

Mål: 1:1000 | Dato: 25-02-2010 | Kort:

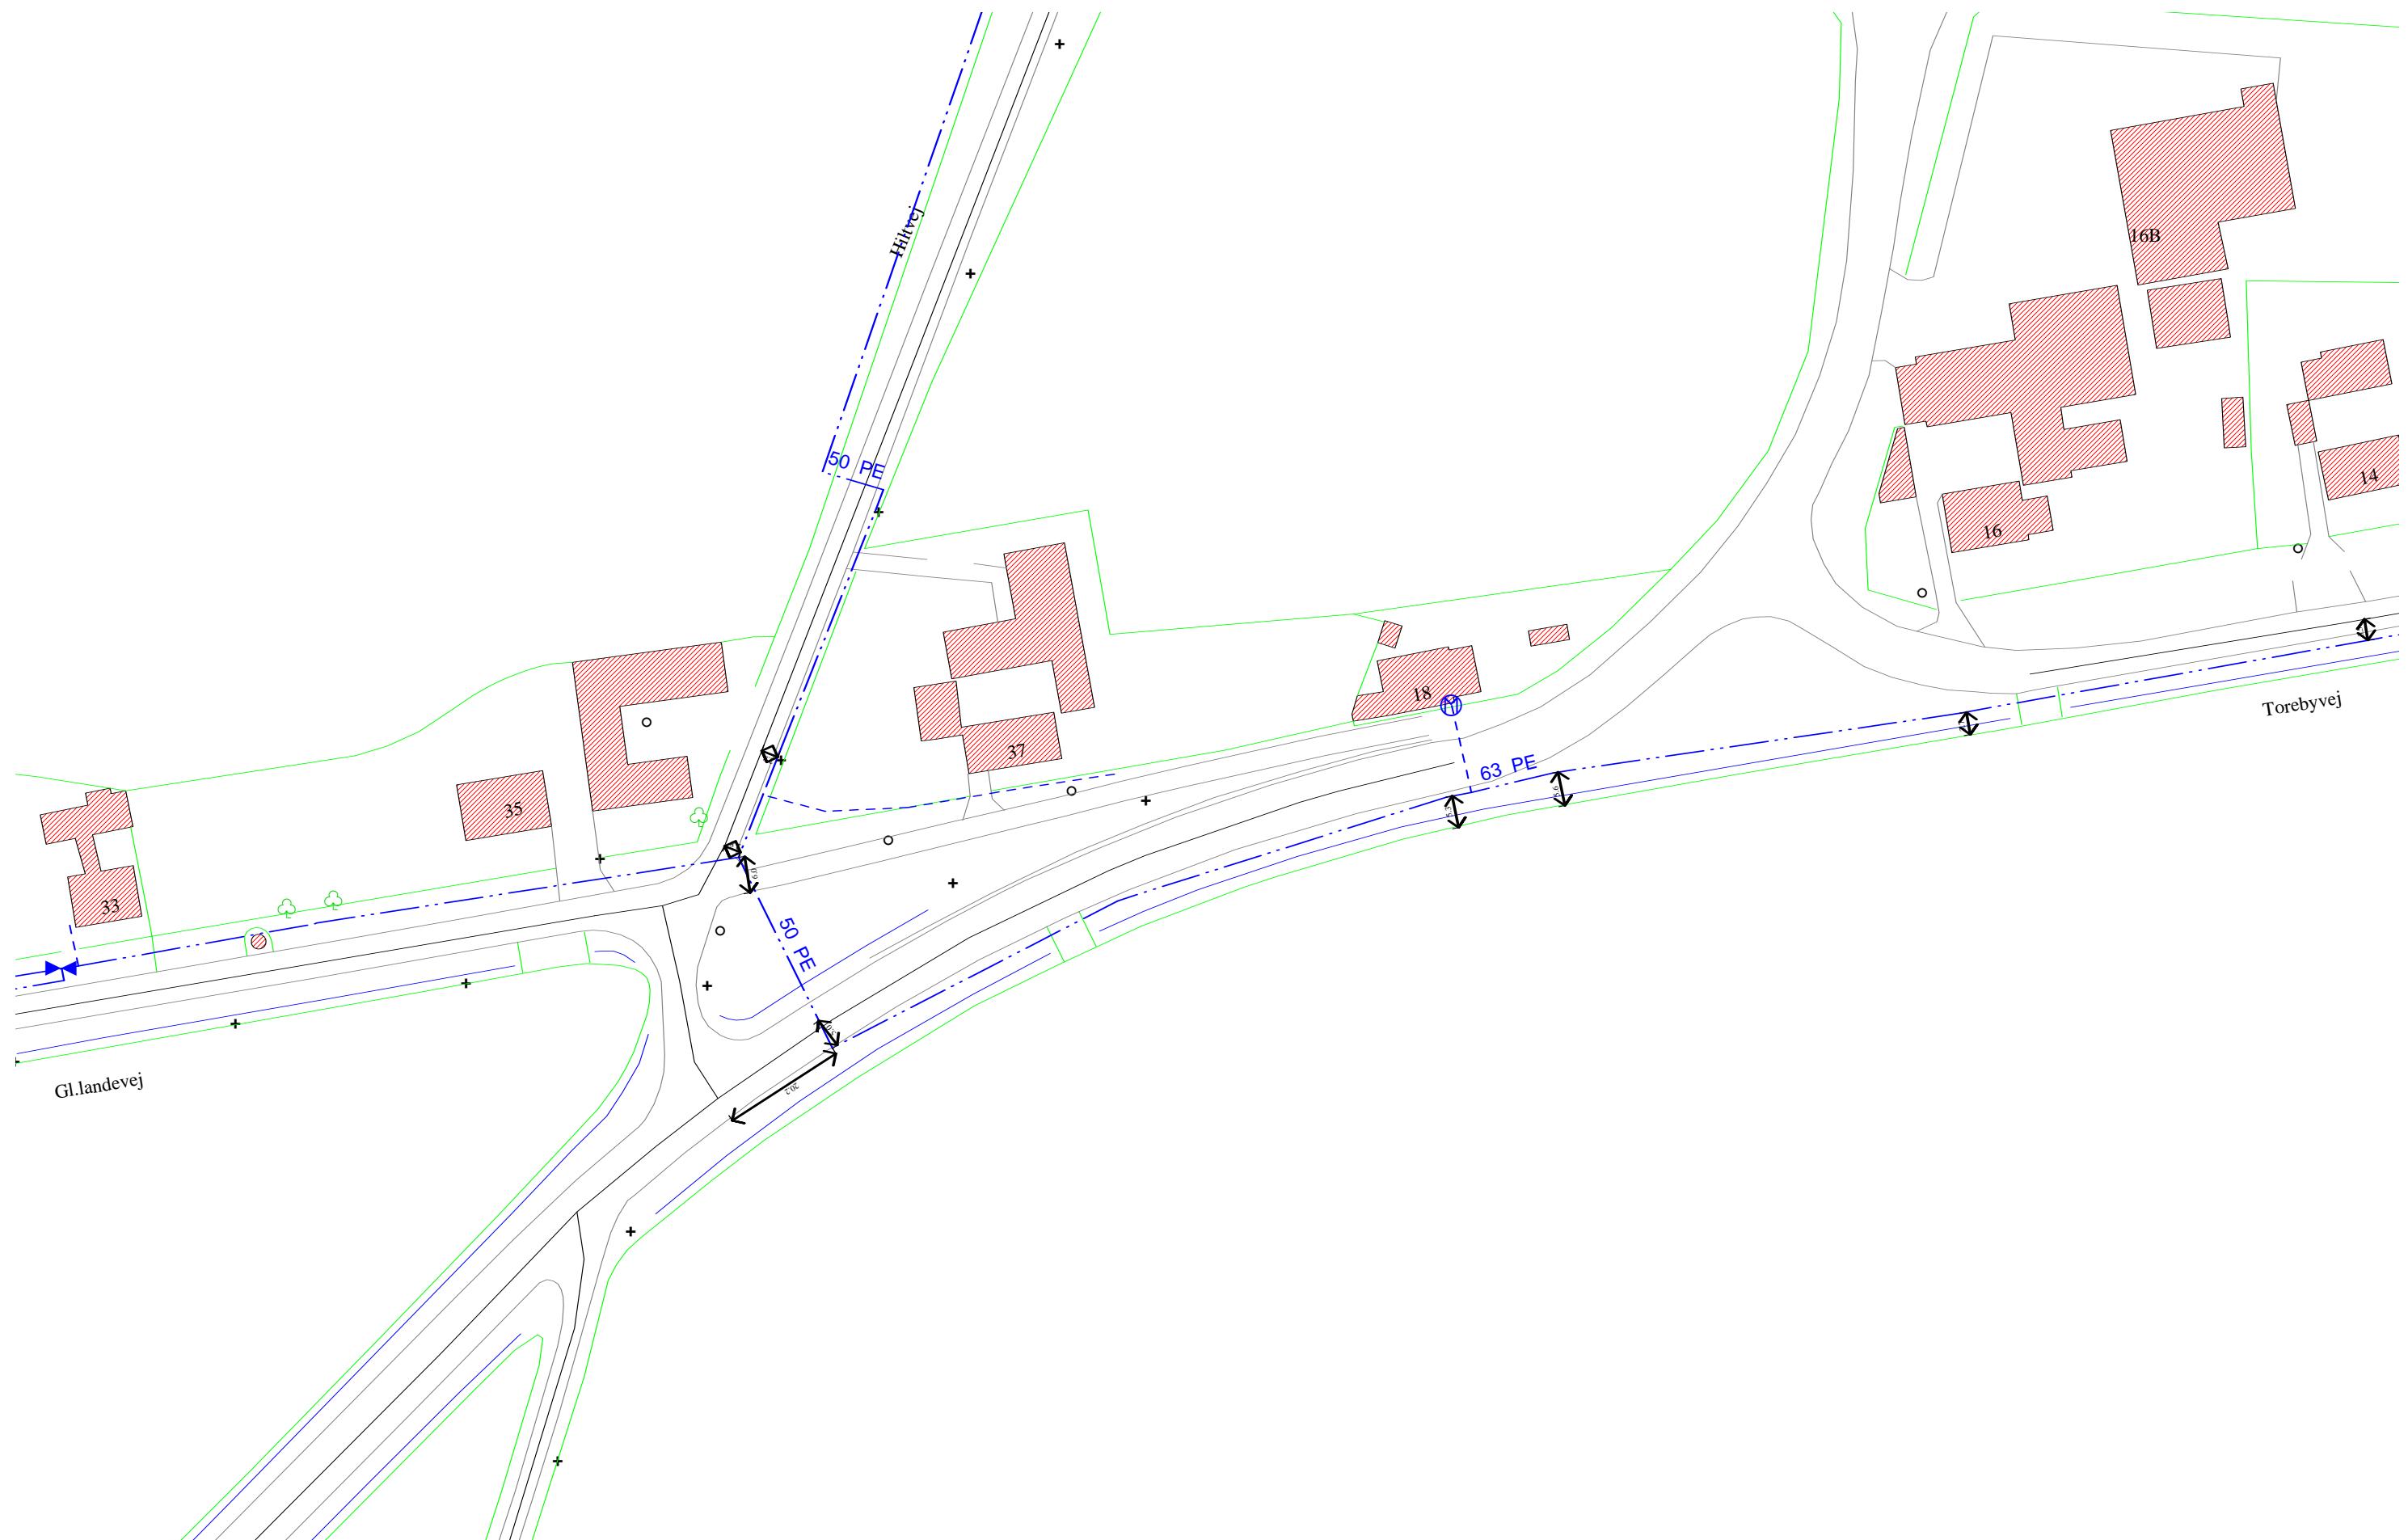


Signaturforklaring	
+ Punkt - Vand	Hovedledning
● Stikledningsventil	Stikledning
◎ Målerbrønd	Råvandsledning
◀ Hovedventil	Jordledning
○ Brønd - Vand	Slutprop
● Brandhane	Note
⊗ Stophane	

NOTE: Alle mål er fra husmur

Toreby Vandværk - tlf. 20 42 85 69
Gl. Landevej 16, 4891 Toreby L.

Mål: 1:1000 | Dato: 25-02-2010 | Kort:

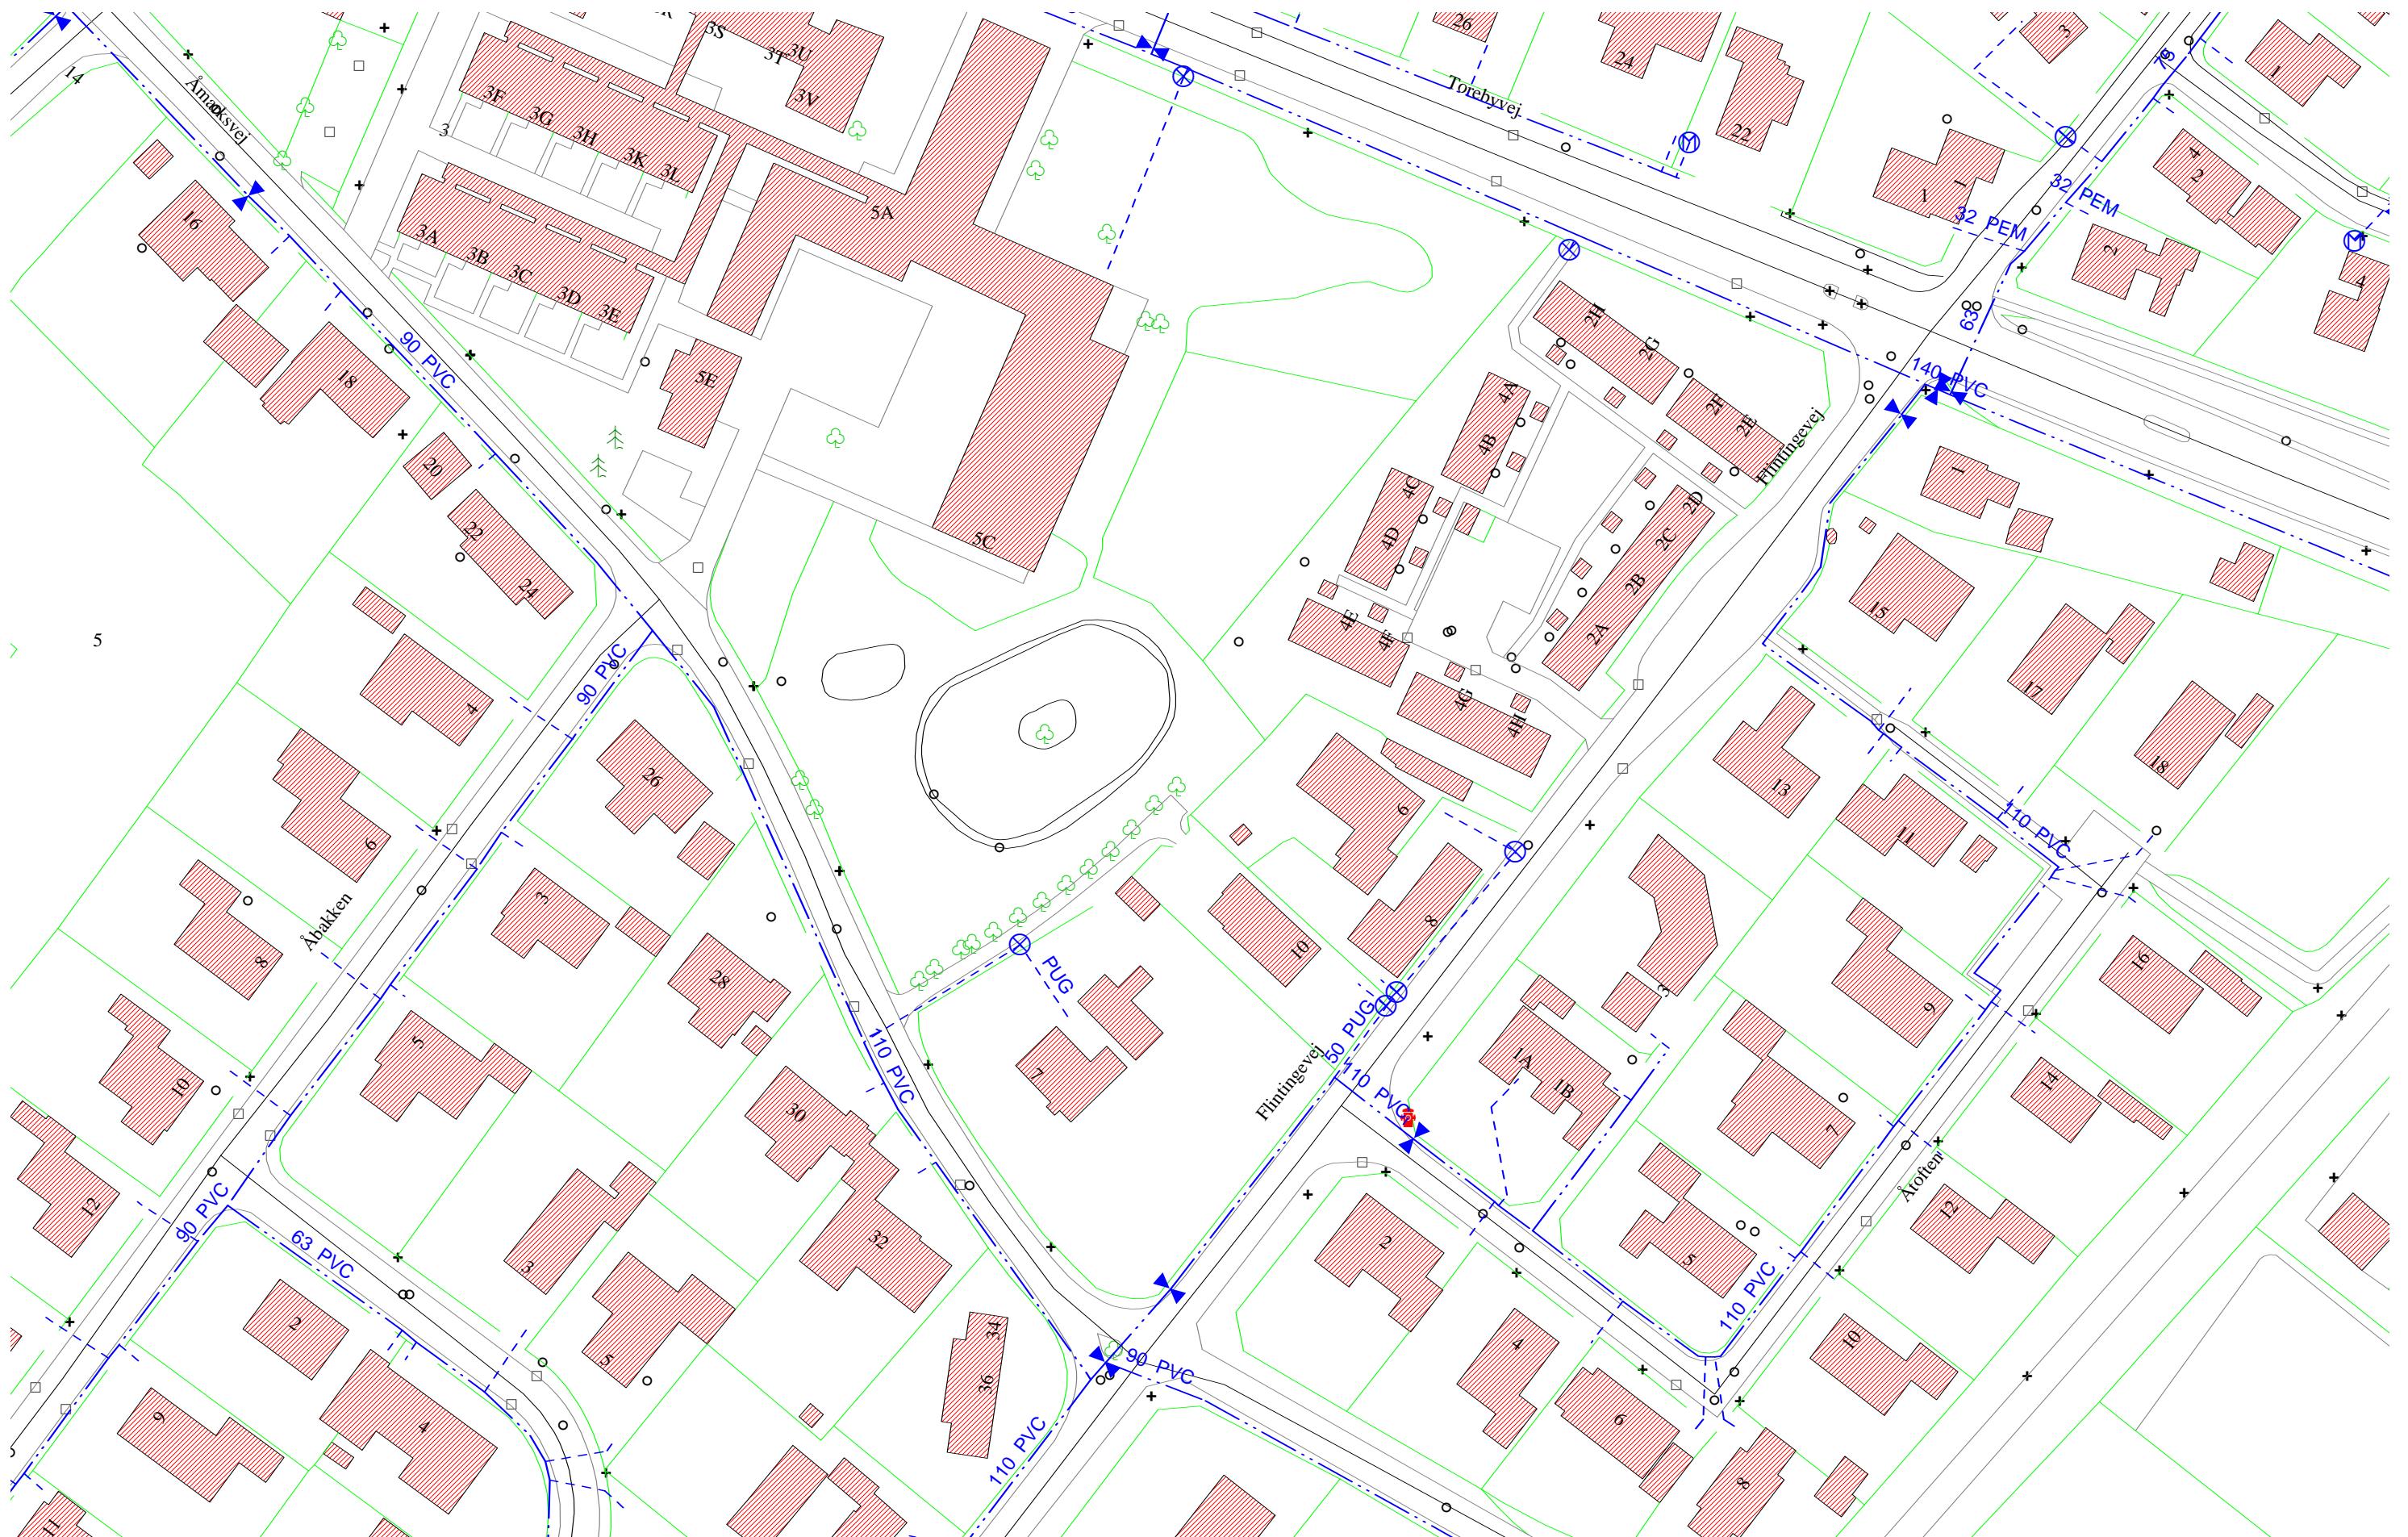


Signaturforklaring	
+ Punkt - Vand	Hovedledning
● Stikledning	Stikledning
Ⓜ Målerbrønd	Råvandsledning
▶ Hovedventil	Jordledning
	Slutprop
	Note
○ Brønd - Vand	
✖ Brandhane	
⊗ Stophane	

NOTE: Alle mål er fra husmur

Toreby Vandværk - tlf. 20 42 85 69
Gl. Landevej 16, 4891 Toreby L.

Mål: 1:1000 Dato: 25-02-2010 Kort:


Signaturforklaring

- + Punkt - Vand
- Stikledningsventil
- ✖ Målerbrønd
- ▶ Hovedventil
- Hovedledning
- Stikledning
- Råvandsledning
- Slutprop
- Brønd - Vand
- Brandhane
- Jordledning
- ⊗ Stophane
- Note

NOTE: Alle mål er fra husmur

Toreby Vandværk - tlf. 20 42 85 69
Gl. Landevej 16, 4891 Toreby L.

Mål: 1:1000 | Dato: 25-02-2010 | Kort:

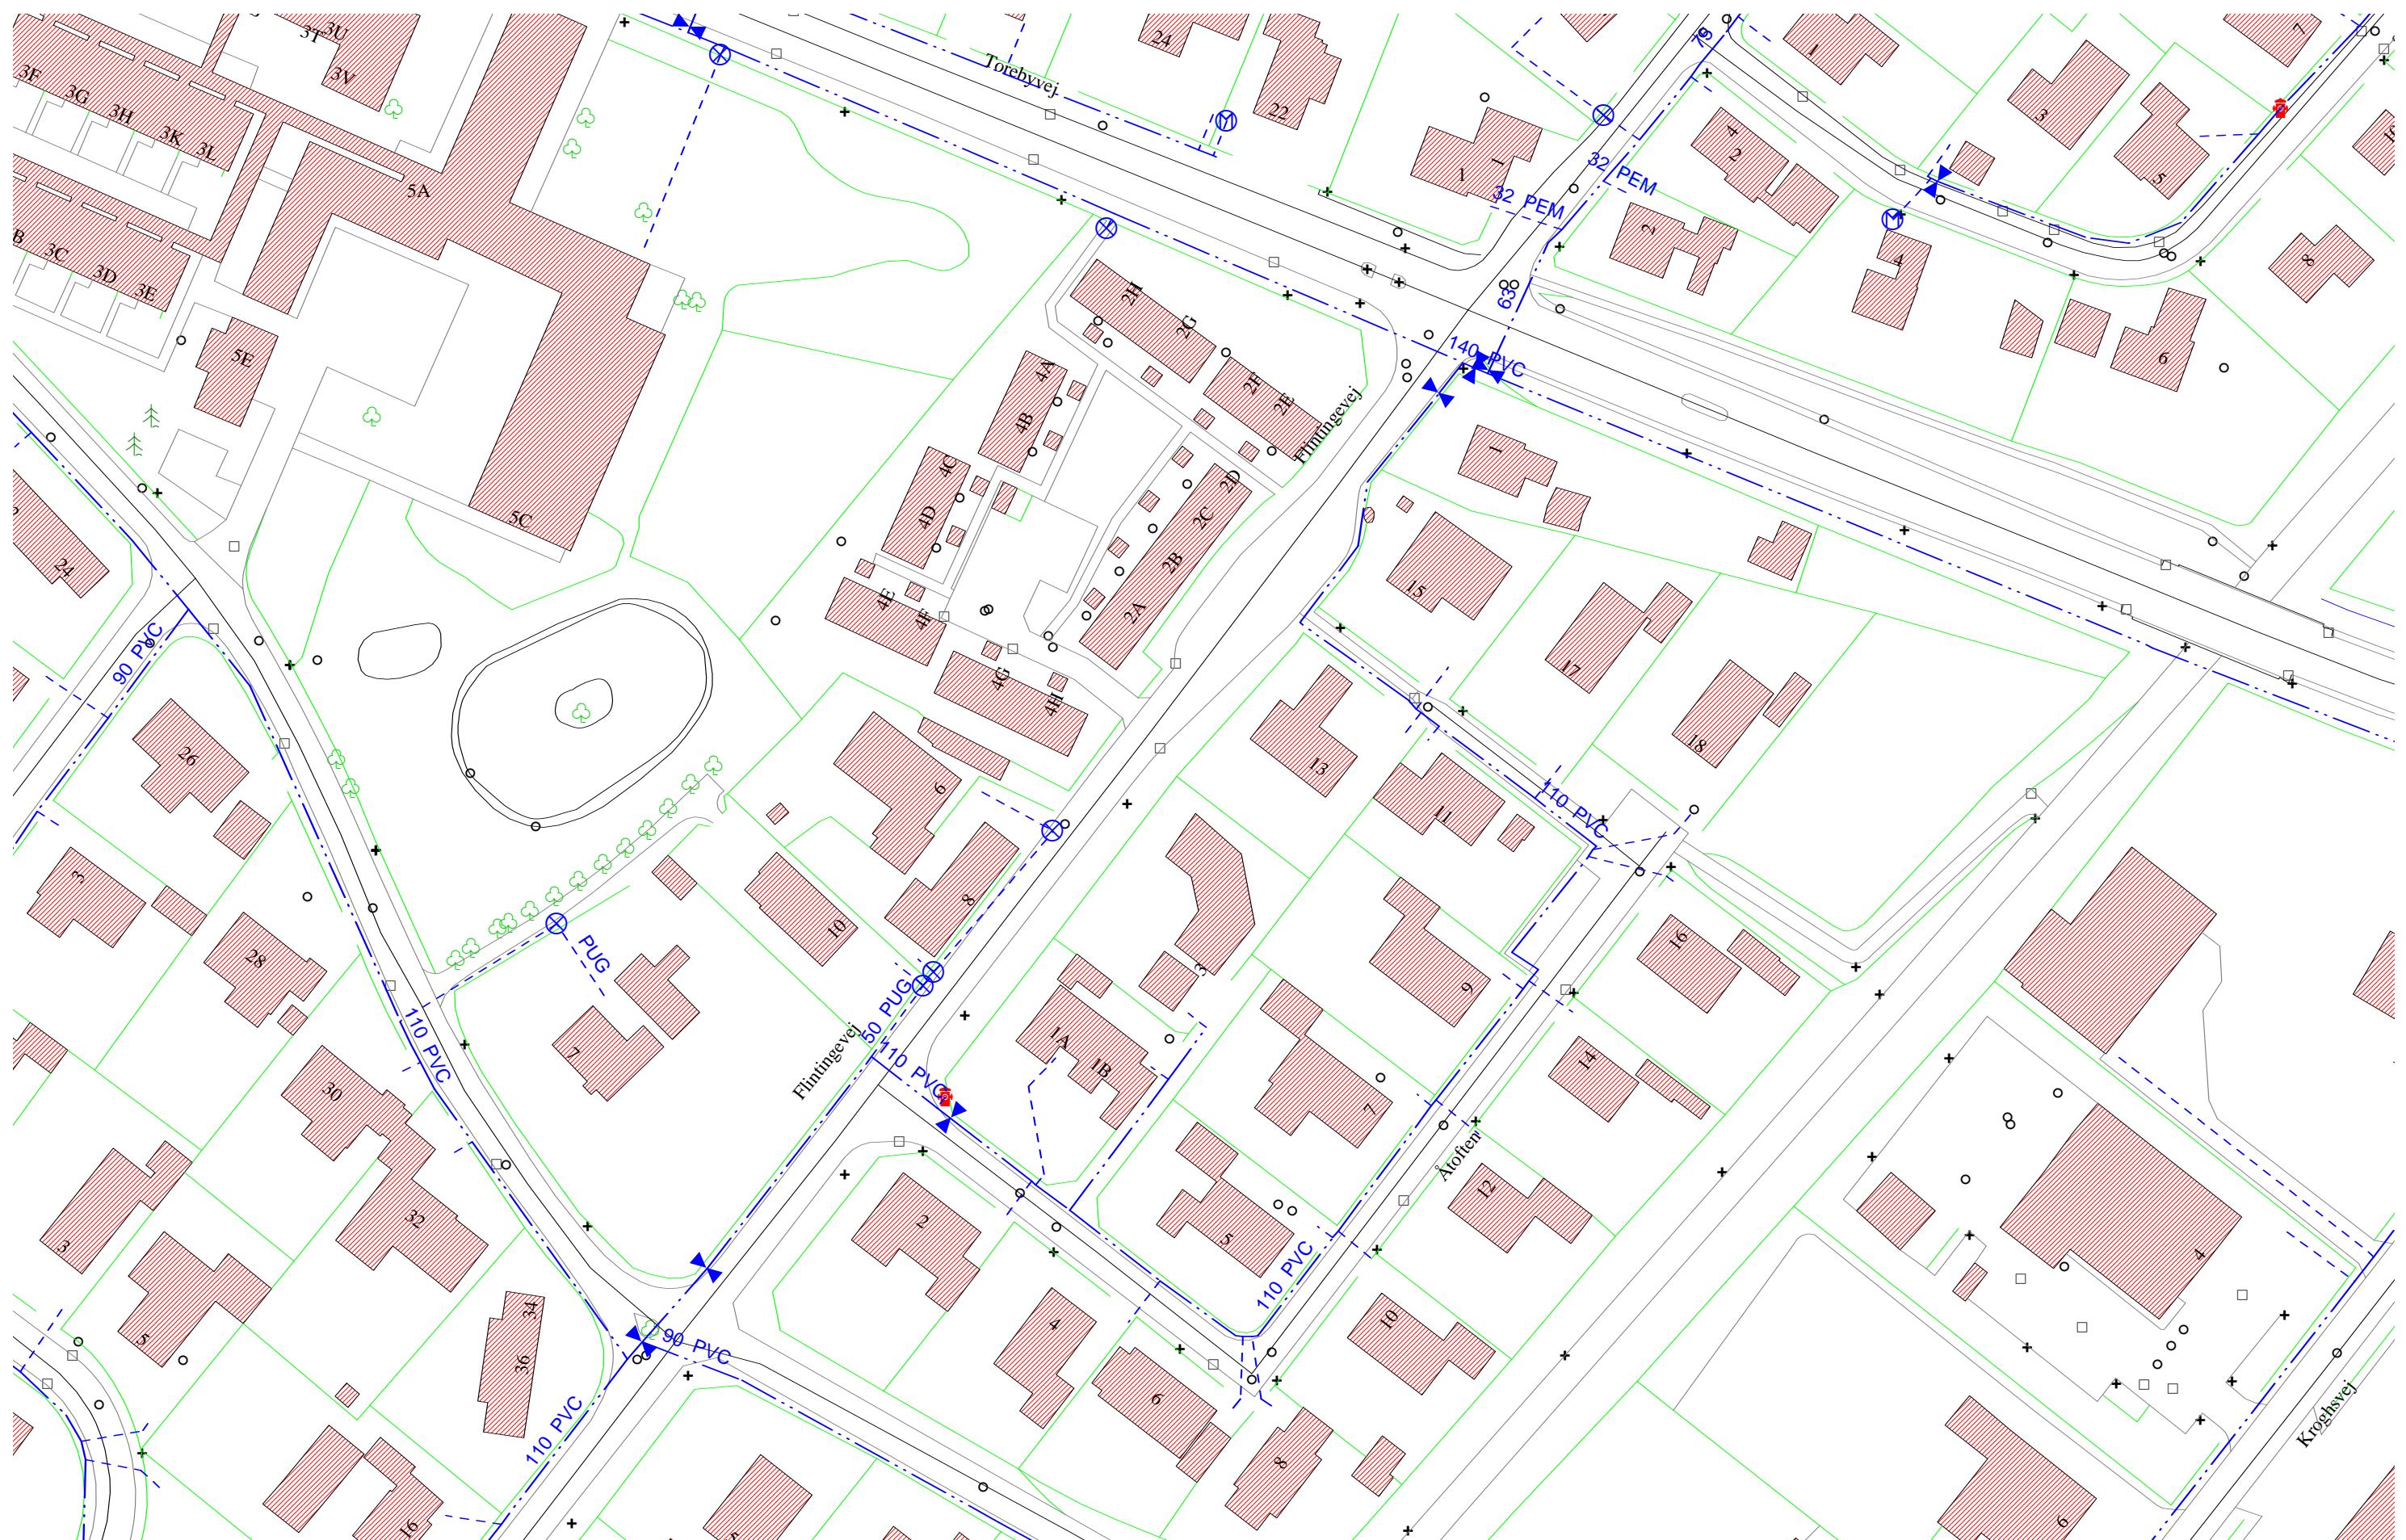

Signaturforklaring

- + Punkt - Vand
- Stikledningsventil
- Ⓜ Målerbrønd
- ▶ Hovedventil
- Hovedledning
- - - Stikledning
- Råvandsledning
- Jordledning
- Brønd - Vand
- ✖ Brandhane
- Slutprop
- ⊗ Stophane
- Note

NOTE: Alle mål er fra husmur

Toreby Vandværk - tlf. 20 42 85 69
Gl. Landevej 16, 4891 Toreby L.

Mål: 1:1000 | Dato: 25-02-2010 | Kort:


Signaturforklaring

- + Punkt - Vand
- Stikledningsventil
- ℳ Målerbrønd
- ▶ Hovedventil
- Hovedledning
- Stikledning
- Råvandsledning
- Slutprop
- Brønd - Vand
- Brandhane
- Jordledning
- ⊗ Stophane
- ⊗ Note

NOTE: Alle mål er fra husmur

Toreby Vandværk - tlf. 20 42 85 69
Gl. Landevej 16, 4891 Toreby L.

Mål: 1:1000 | Dato: 25-02-2010 | Kort: